




ÚZEMNÍ PLÁN HORNÍ KAMENICE

5. Výkres širších vztahů 1: 50 000

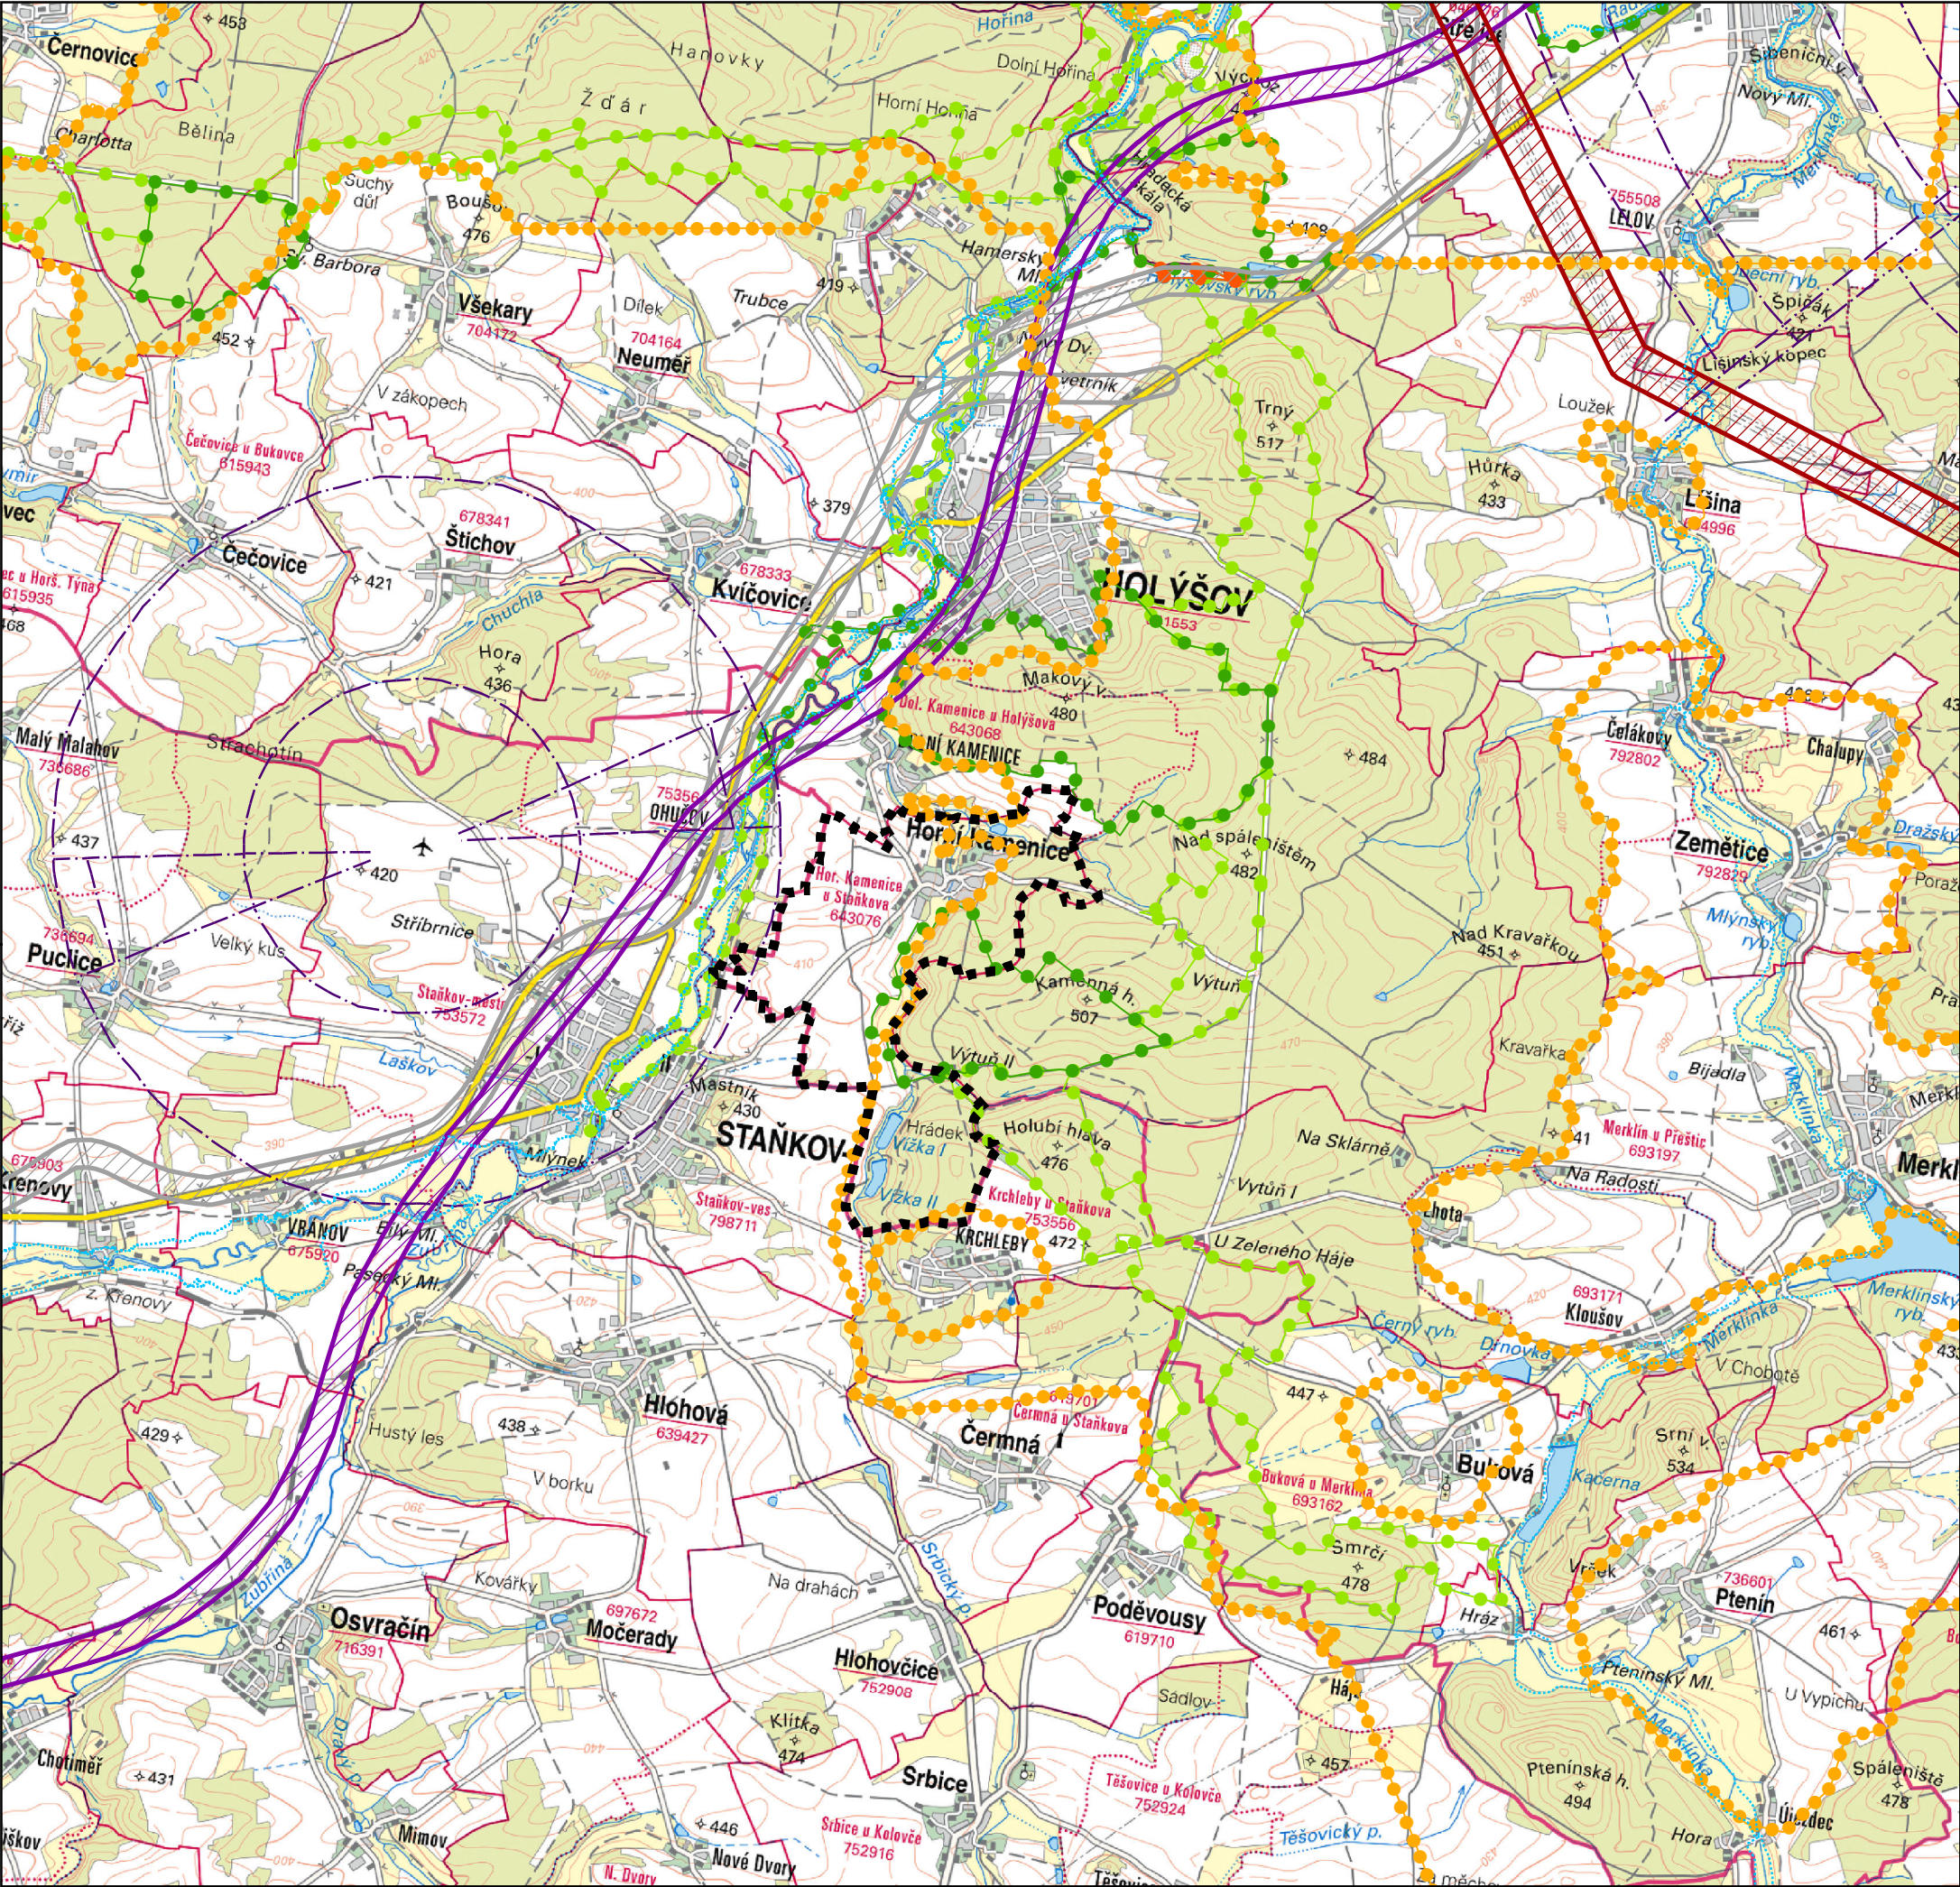

Legenda

- Plochy stabilizované
- Plochy změn
- Hranice řešeného území
- Záplavové území s periodicitou 100 let (Q100; Radbuza)
- Migračně významné území
- Ochranné pásmo letiště


Návrhové koridory (ZÚR)

- Dopravní infrastruktura silniční - silnice I. tř.
- Dopravní infrastruktura železniční - železniční trať
- Technická infrastruktura – elektroenergetika - ZVN 400 kV

Plochy stabilizované

Plochy změn

Územní systém ekologické stability (ZÚR)

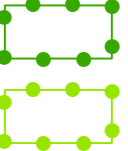

Regionální biocentrum

Regionální biokoridor

0 1 2 km



ÚZEMNÍ PLÁN HORNÍ KAMENICE			
POŘIZOVATEL: OU Horní Kamenice Horní Kamenice 65 345 62 Horní Kamenice	ZPRACOVATEL: ARCHIS Doc. Ing. arch. Ivan Horký, DrSc. Matějská 48, 160 00 Praha IČ: 126 28 379 DIČ: CZ460203077	PROJEKTANTI: Doc. Ing. Arch. Ivan Horký, DrSc. Ing. Kamila Svobodová, PhD.	ETAPA: NÁVRH
VÝKRES:	MĚŘITKO:		ČÍSLO VÝKRESU:
VÝKRES ŠIRŠÍCH VZTAHŮ	1 : 50 000		5
		DATUM:	Září 2022